



ARM OMRÅDE FÖR BOENDE SAMT FÖR TURIST-, MÖTES-, UTBILDNINGS- OCH REKREATIONSSERVICE
Förutom byggrätten är det tillåtet att bygga service- och lagerbyggnader som stöder verksamheten.
Service- och lagerbyggnaderna får placeras utanför byggnadsytan.

ASUMISEN SEKÄ MATKAILU-, KOKOONTUMIS- KOULUTUS - JA VIRKISTYSPALVELUIDEN ALUE.
Rakennusalueen lisäksi korttelialueelle voidaan rakentaa toimintaa tukevia huolto- ja varastorakennuksia.
Huolto- ja varastorakennukset saadaan sijoittaa rakennusalan ulkopuolelle.

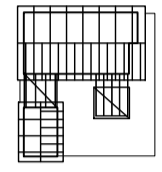


UDET VILLAT

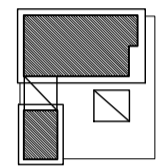

OLEMASSA OLEVAT VILLAT

STRÖMSÖ
8
1:34
ARM

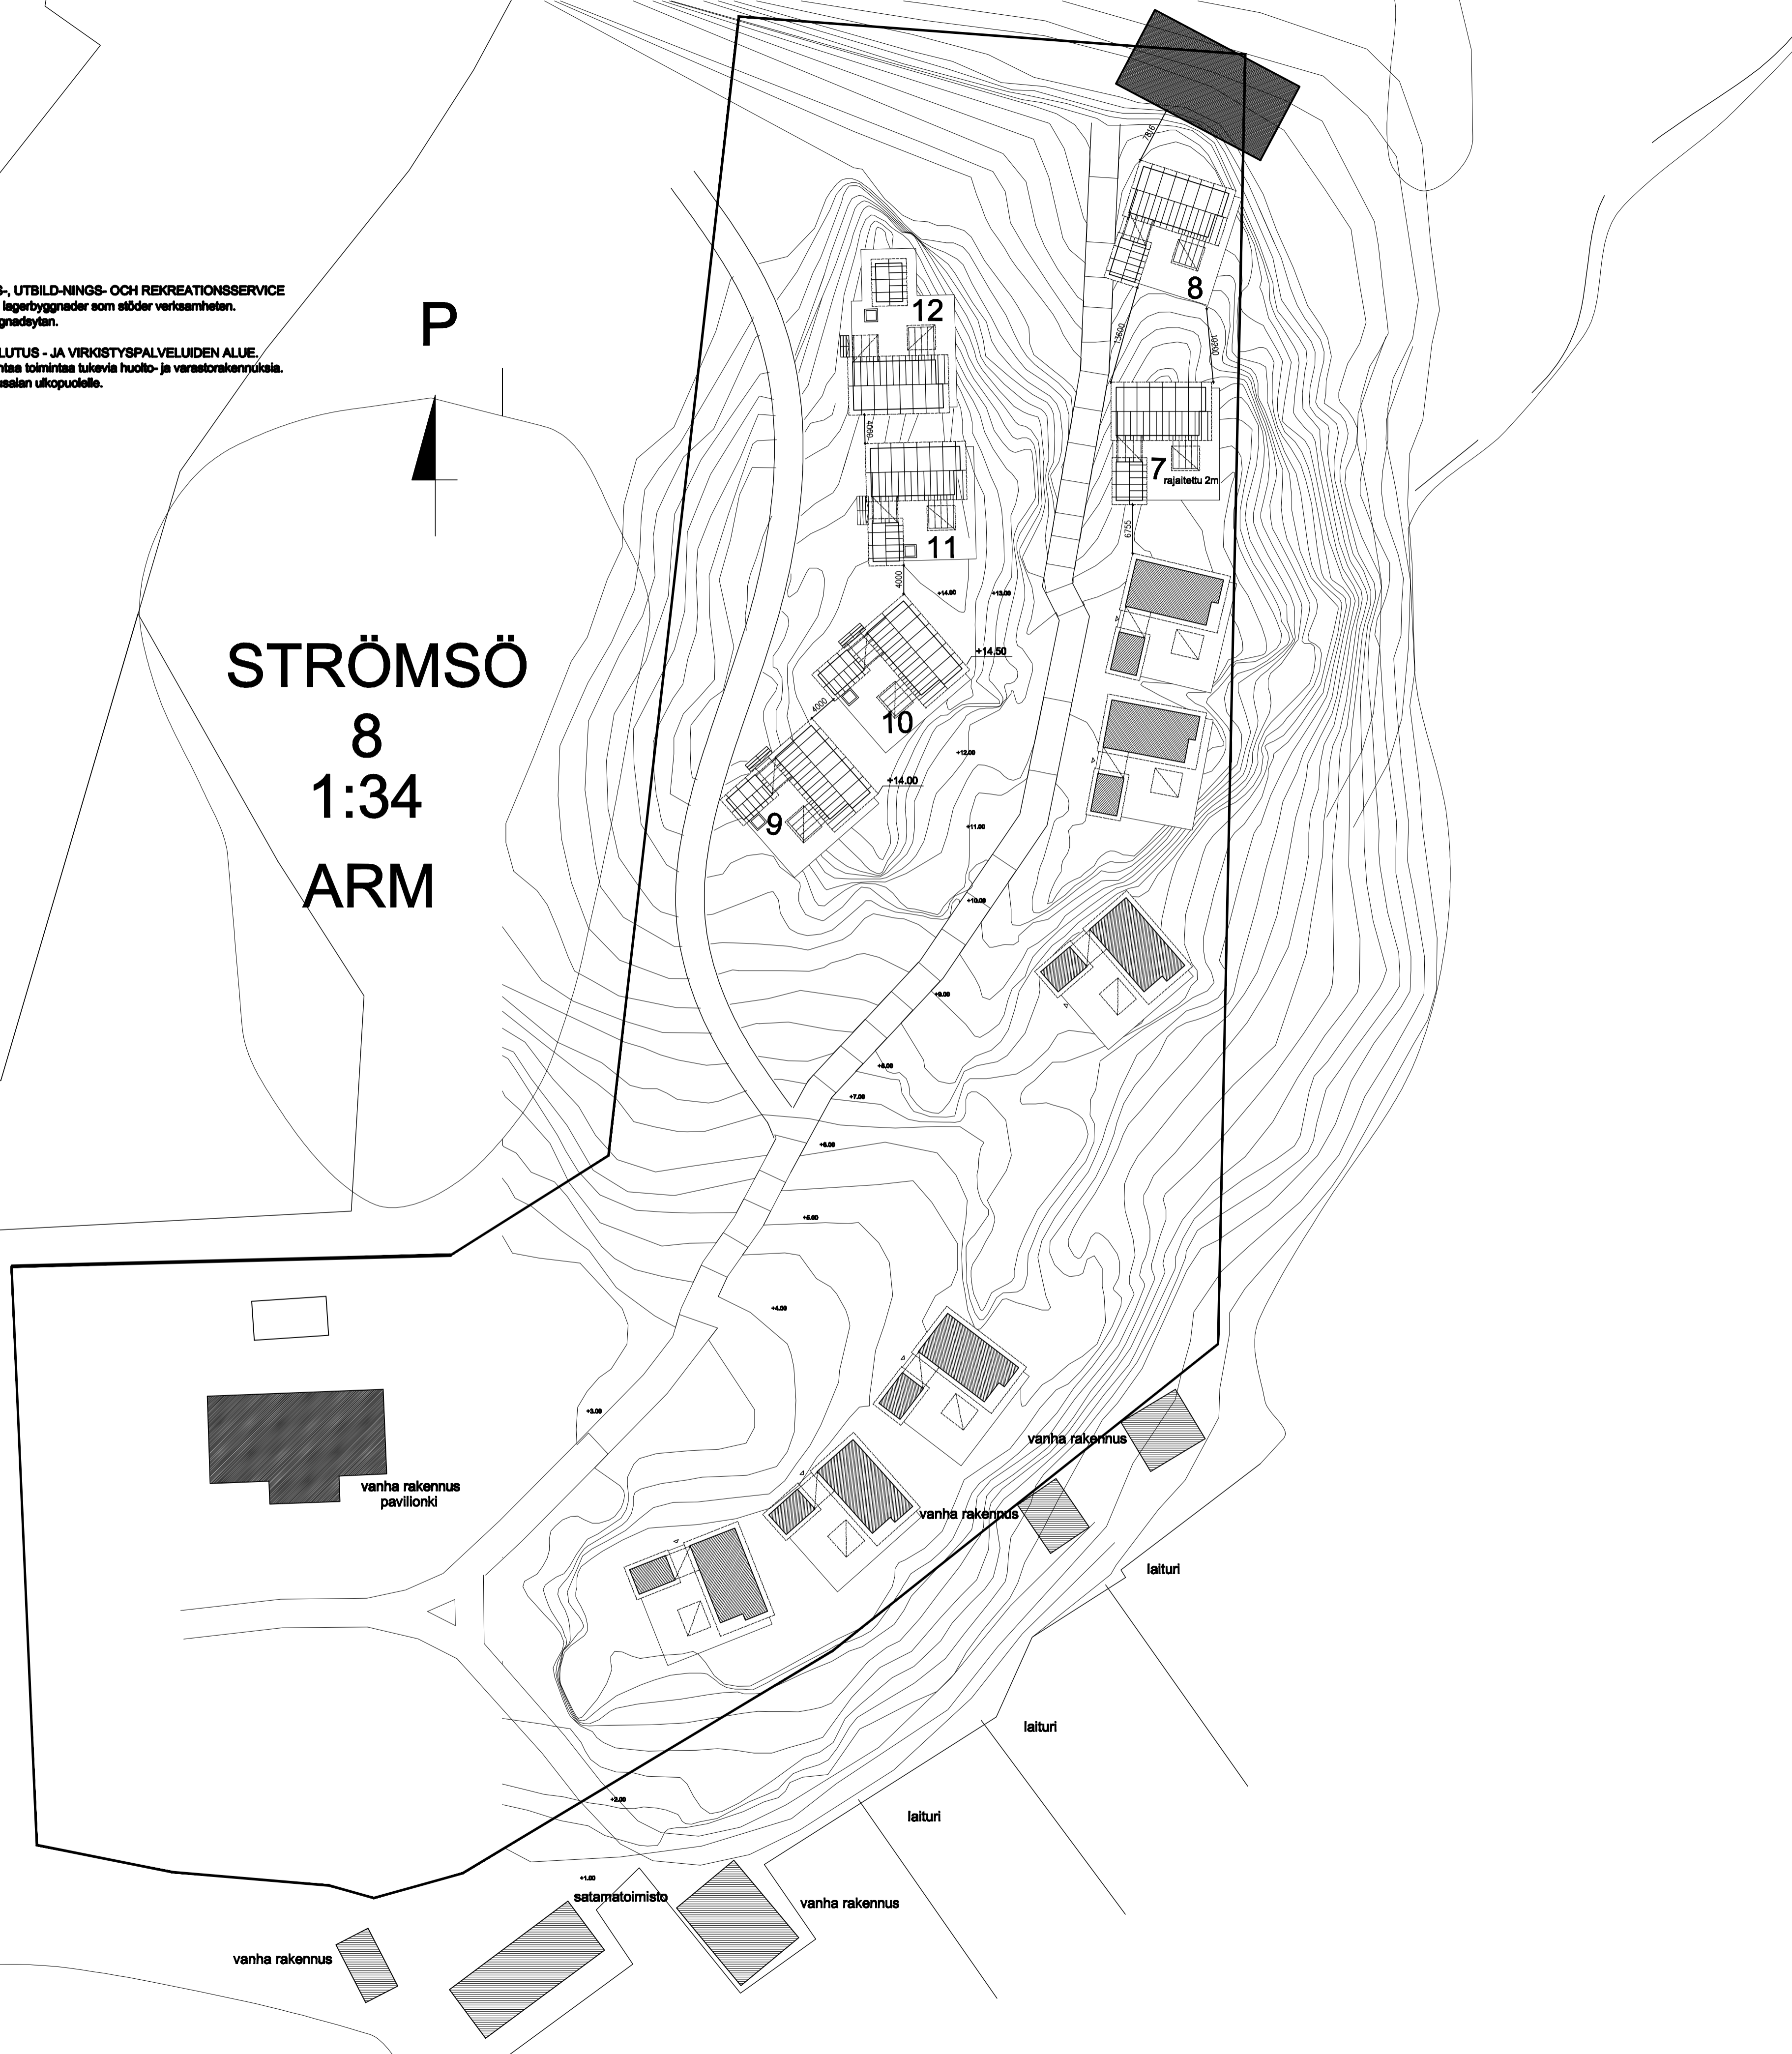

10.03.2011 A PÄIVITETTY KAAVA MUUTOKSEN MUUKAISESTI

RVG JMA

PÄIVÄYS LKM. TUNN. MUUTOS TAI TÄYDENNYS

PIIRT. HYV.

K.O.SA STRÖMSÖ	KORTTELI/TILA 482	TONTTI/Rno 1:34	VIRANOMAISTEN MERKINTÖJÄ
RAKENNUSLOMPEDE UUDISRAKENNUS	PIIRUSTUSLAJI PÄÄPIIRUSTUS	JUOKS.NO	
RAKENNUSKOHTIEN NIMI JA OSOITE MARINA VILLAS 7-12	PIIRUSTUKSEN SISÄLTÖ ASEMAPIIRROS	MITTAKAAVA 1:500	
STRÖMSÖ	TAMMISAARI		

JO ARC	ARKKITEHTITOIMISTO LAUTTASAARENTE 54A P 040-5959509 e-mail joanna@joarc.fi	JOARO 00200 HELSINKI F.09-8882233	TYÖN NO TIEDOSTO	SUUN.ALAI PIIR.NO	MUUTOS
	SUUNNITTELIJA JA KOULUTUS JOANNA MAURY-AHOLA ARKKITEHTI SAFA	PÄIVÄYS 08.05.2009	YHTEYSHENKILÖ JOANNA MAURY-AHOLA	PIIRT. HYV.	JMA
				ARK 001	A